


6970 6980 6990 7000 7010

42460

42450

42440

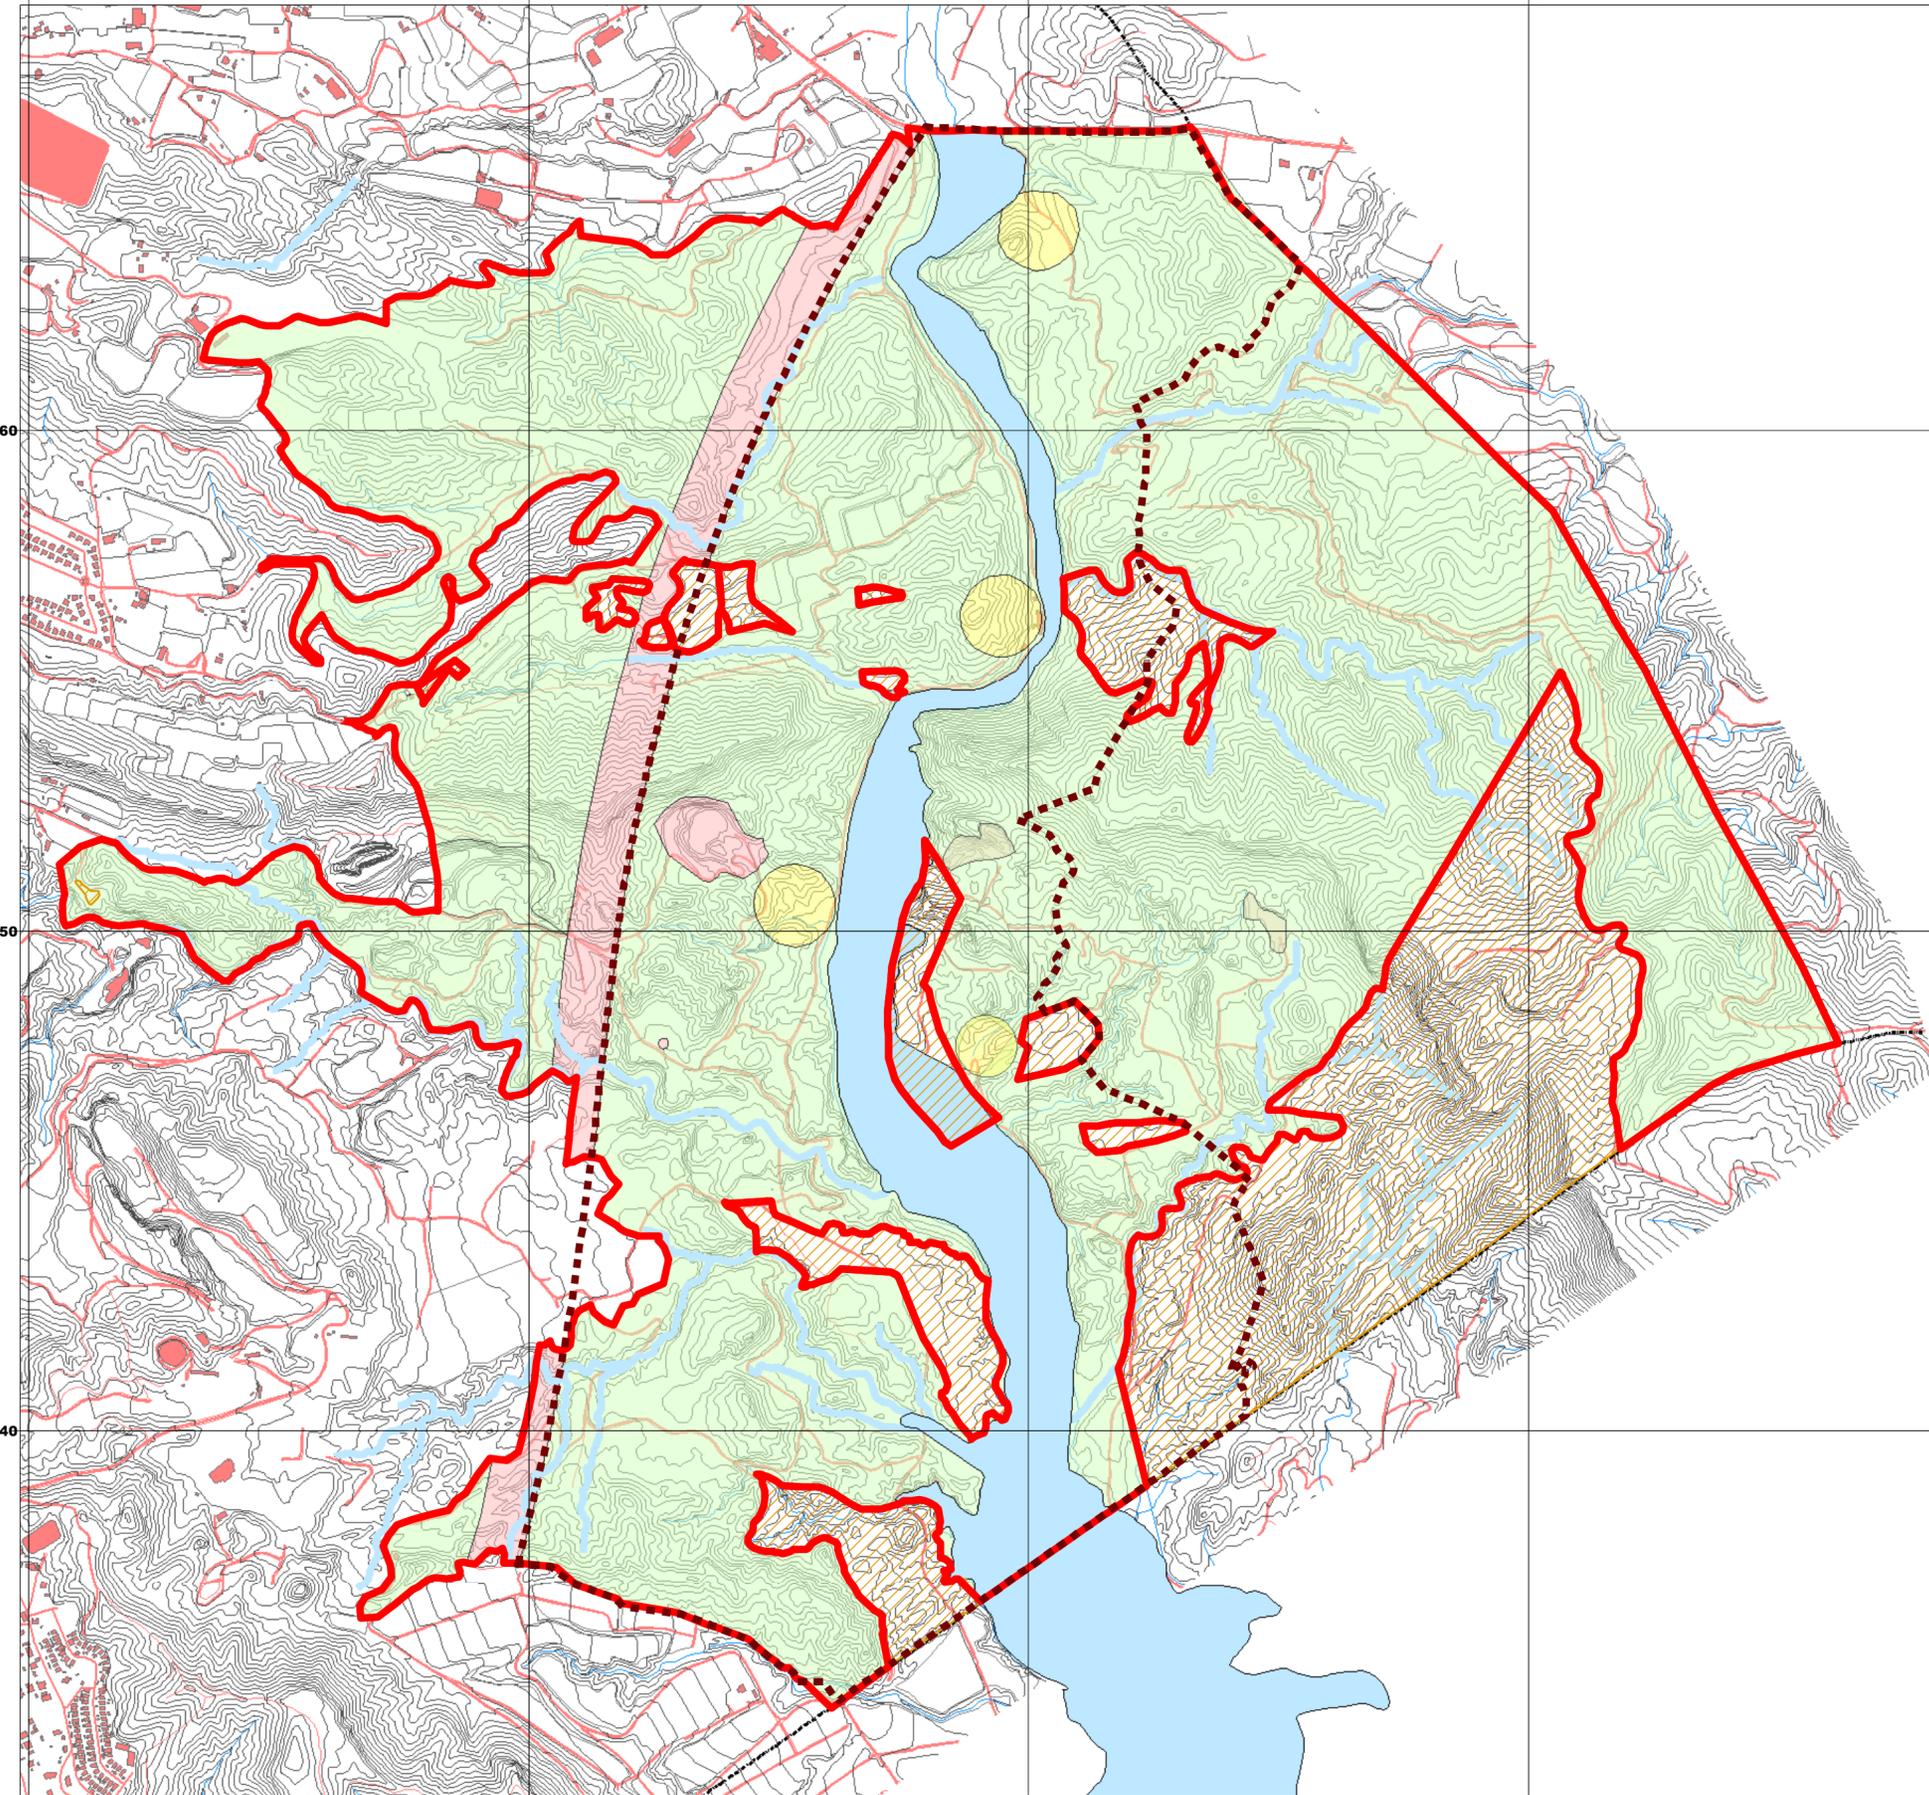

- Limite PNM "Los Algezares"
- Parcelas privadas enclavadas de interés ambiental
- Zona de Dominio Público Hidráulico
- Zona de preferencia de localización de Áreas de Uso Público
- Zona de afección de AVE
- Zona General de P.N.M.
- Zona de reserva de caza

PROMOTOR:



AYUNTAMIENTO DE ASPE

REDACTOR:



COTA AMBIENTAL S.L.
 Ordenación del Territorio y Medio Ambiente
www.cotambiental.com | cota@cotambiental.com

DIRECTOR:



Fdo. Antonio Prieto Cerdán
 Geógrafo col. N.º 0540

FUENTE:

- Límite PNM elaboración propia a partir del diagnóstico del estudio.
- Cartografía 1:5.000 del Instituto Cartográfico Valenciano.

Proyección UTM. Datum europeo 1950. Elipsoide internacional.
 Las coordenadas corresponden a la cuadrícula Decamétrica UTM.




ZONIFICACIÓN DE USOS

E. 1/10.000 (ISO A2) -ENERO 2013

Plan Especial de Protección del Paraje Natural Municipal de Los Algezares, Aspe (Alicante)

01